





Detail 1

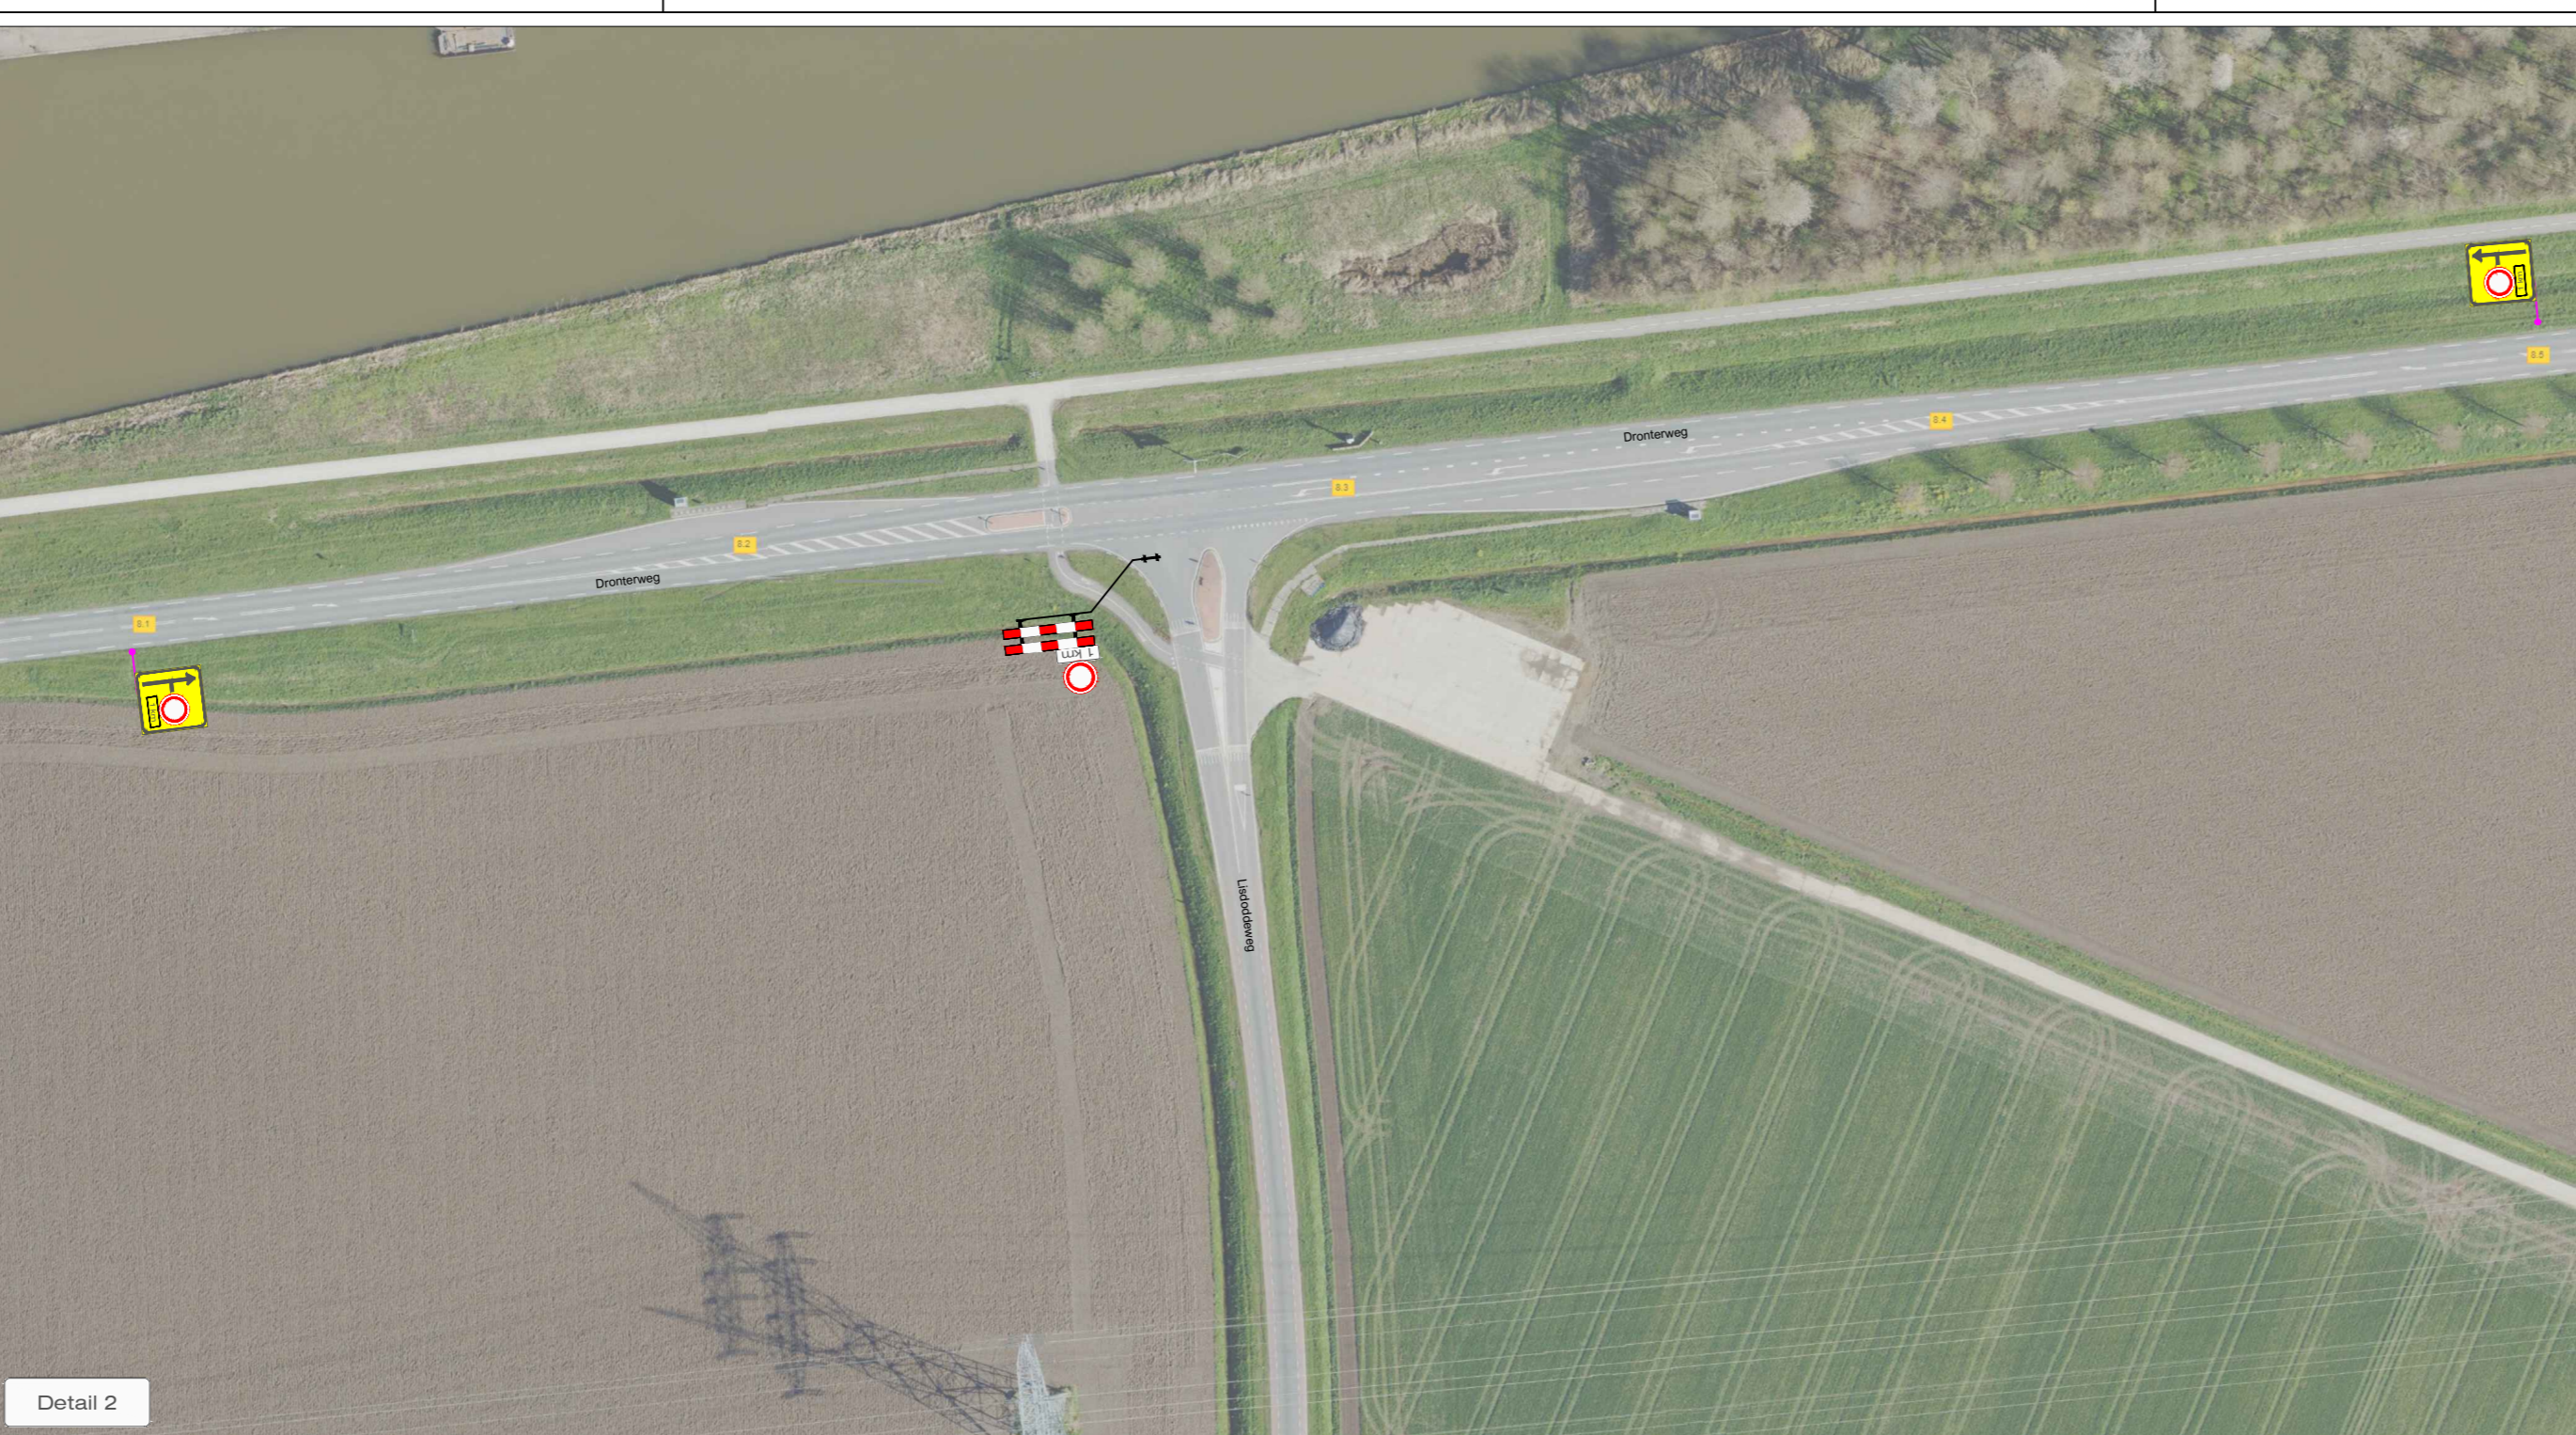

Detail 2





Detail 3

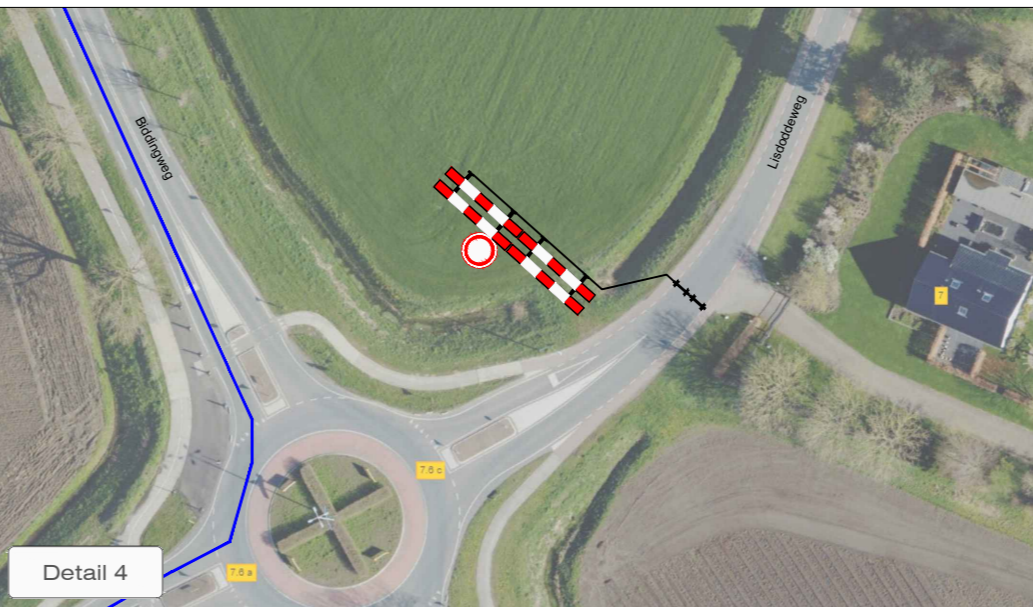

Detail 4



Detail 6

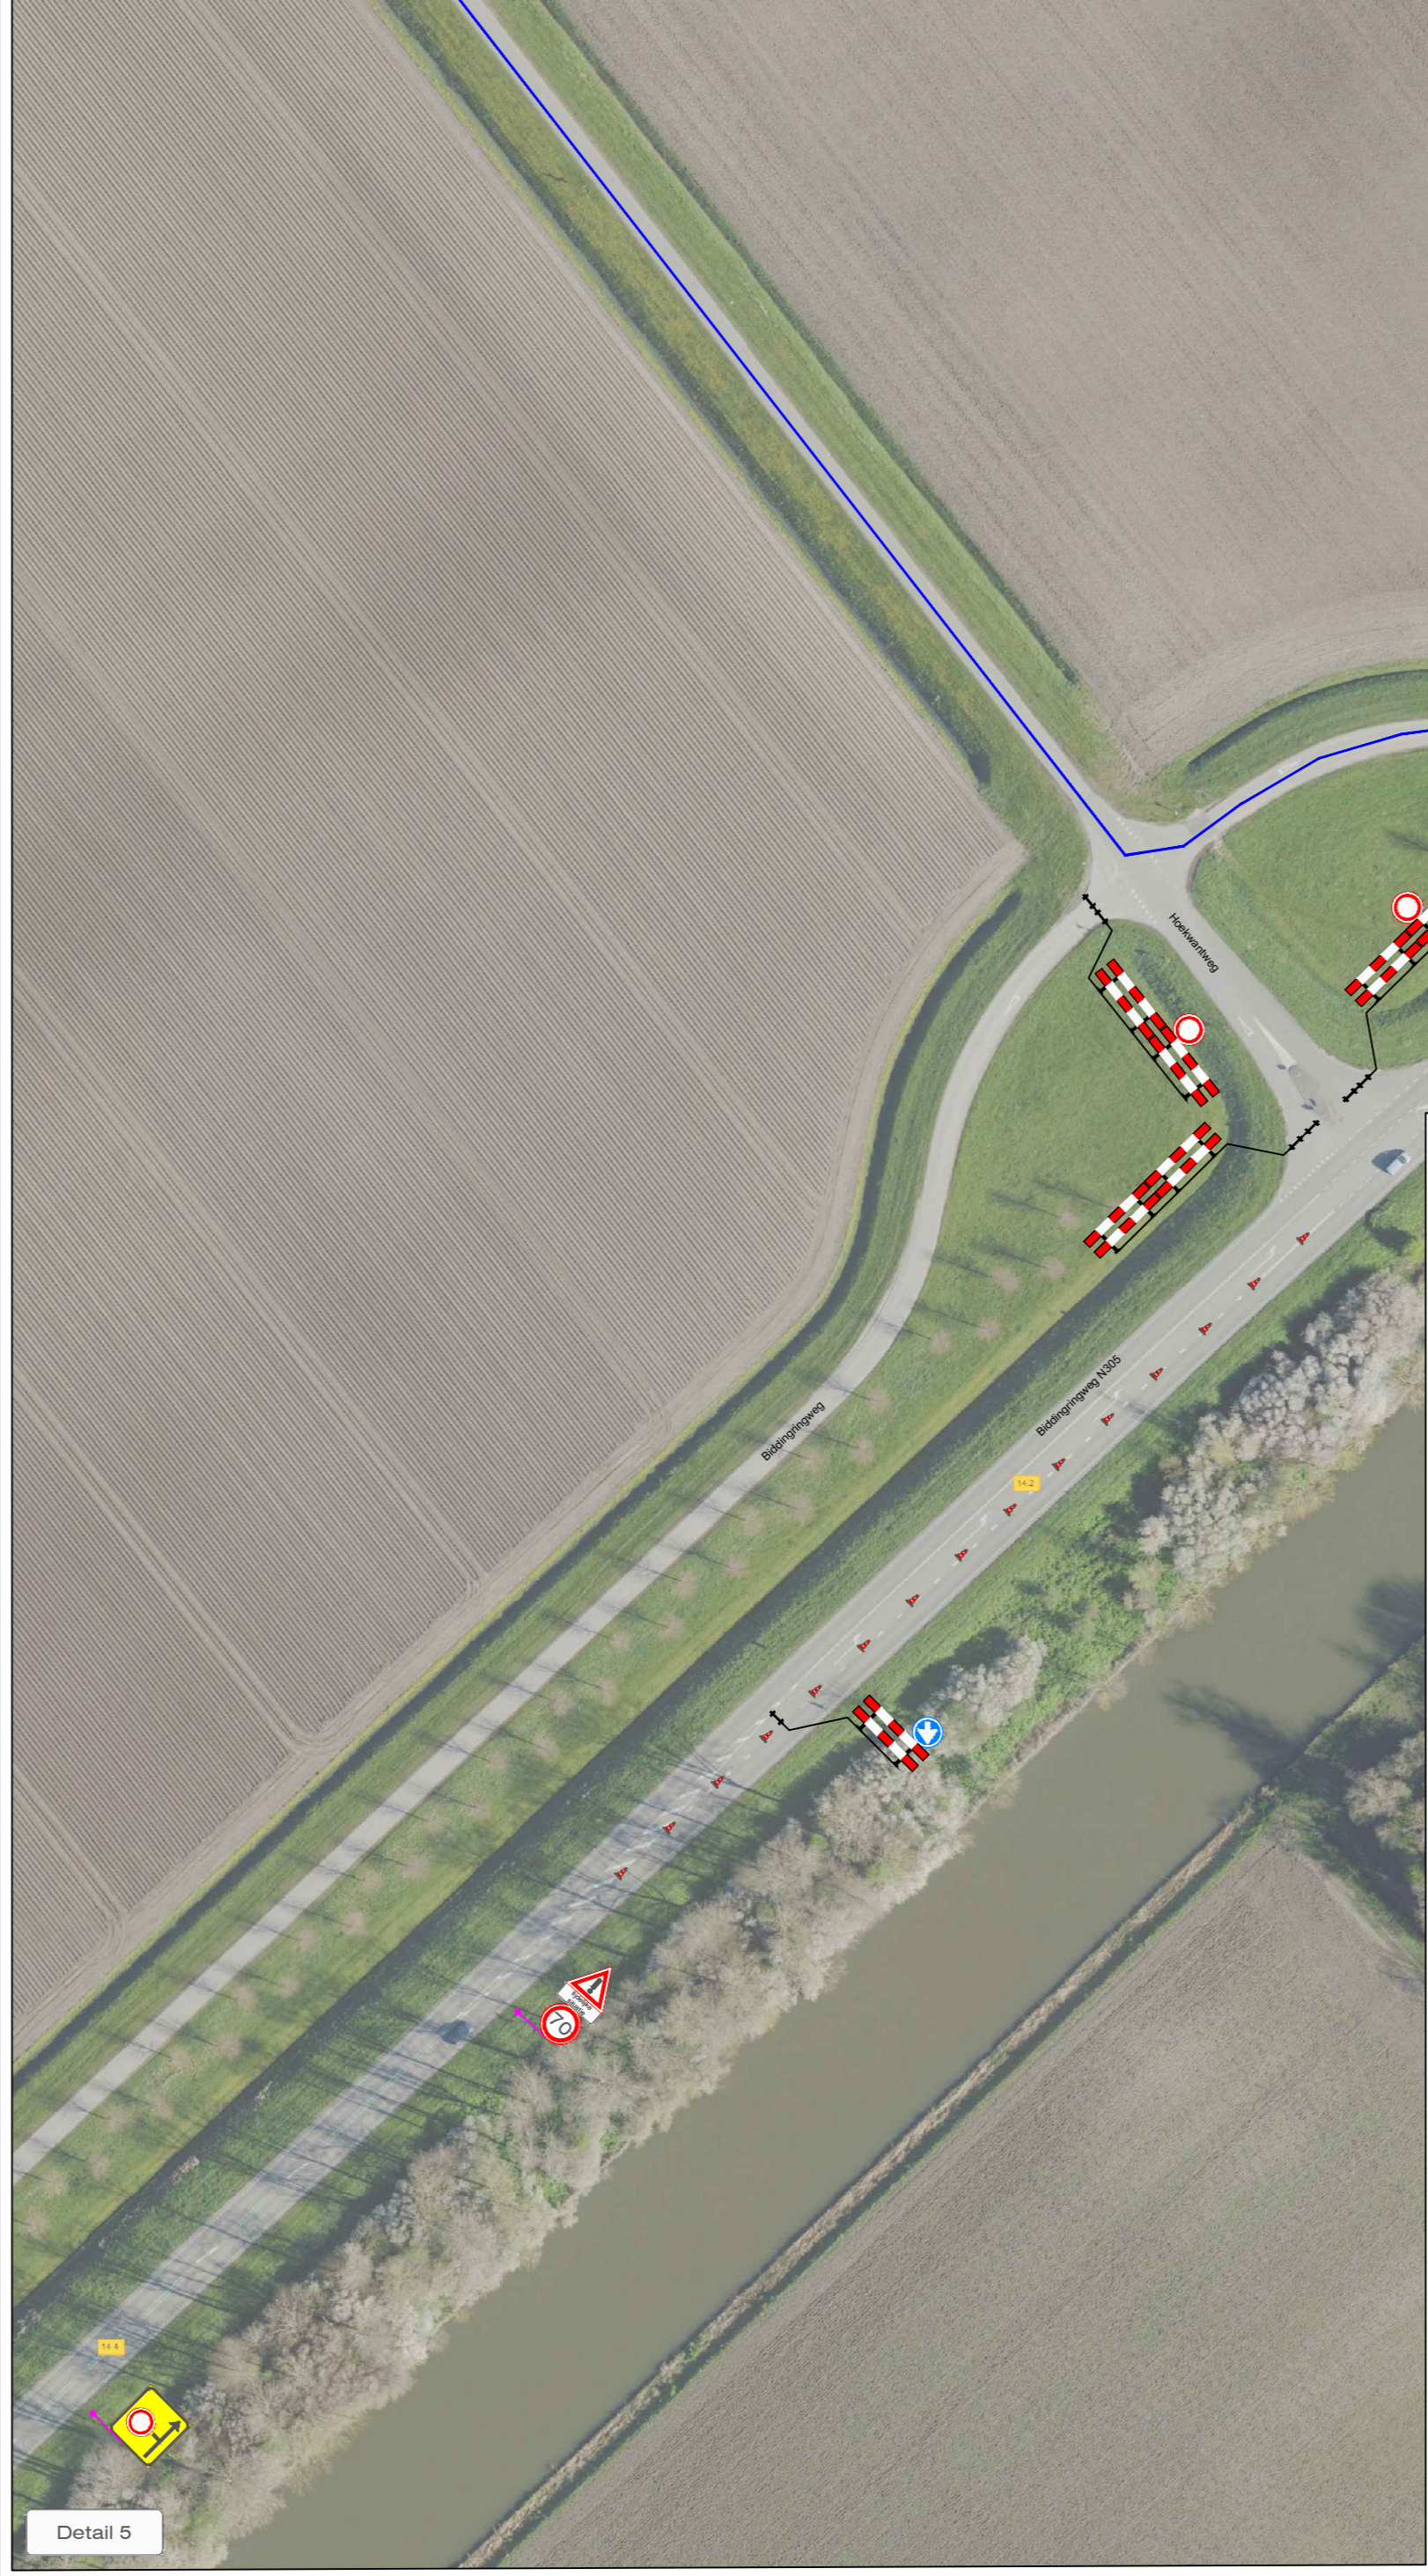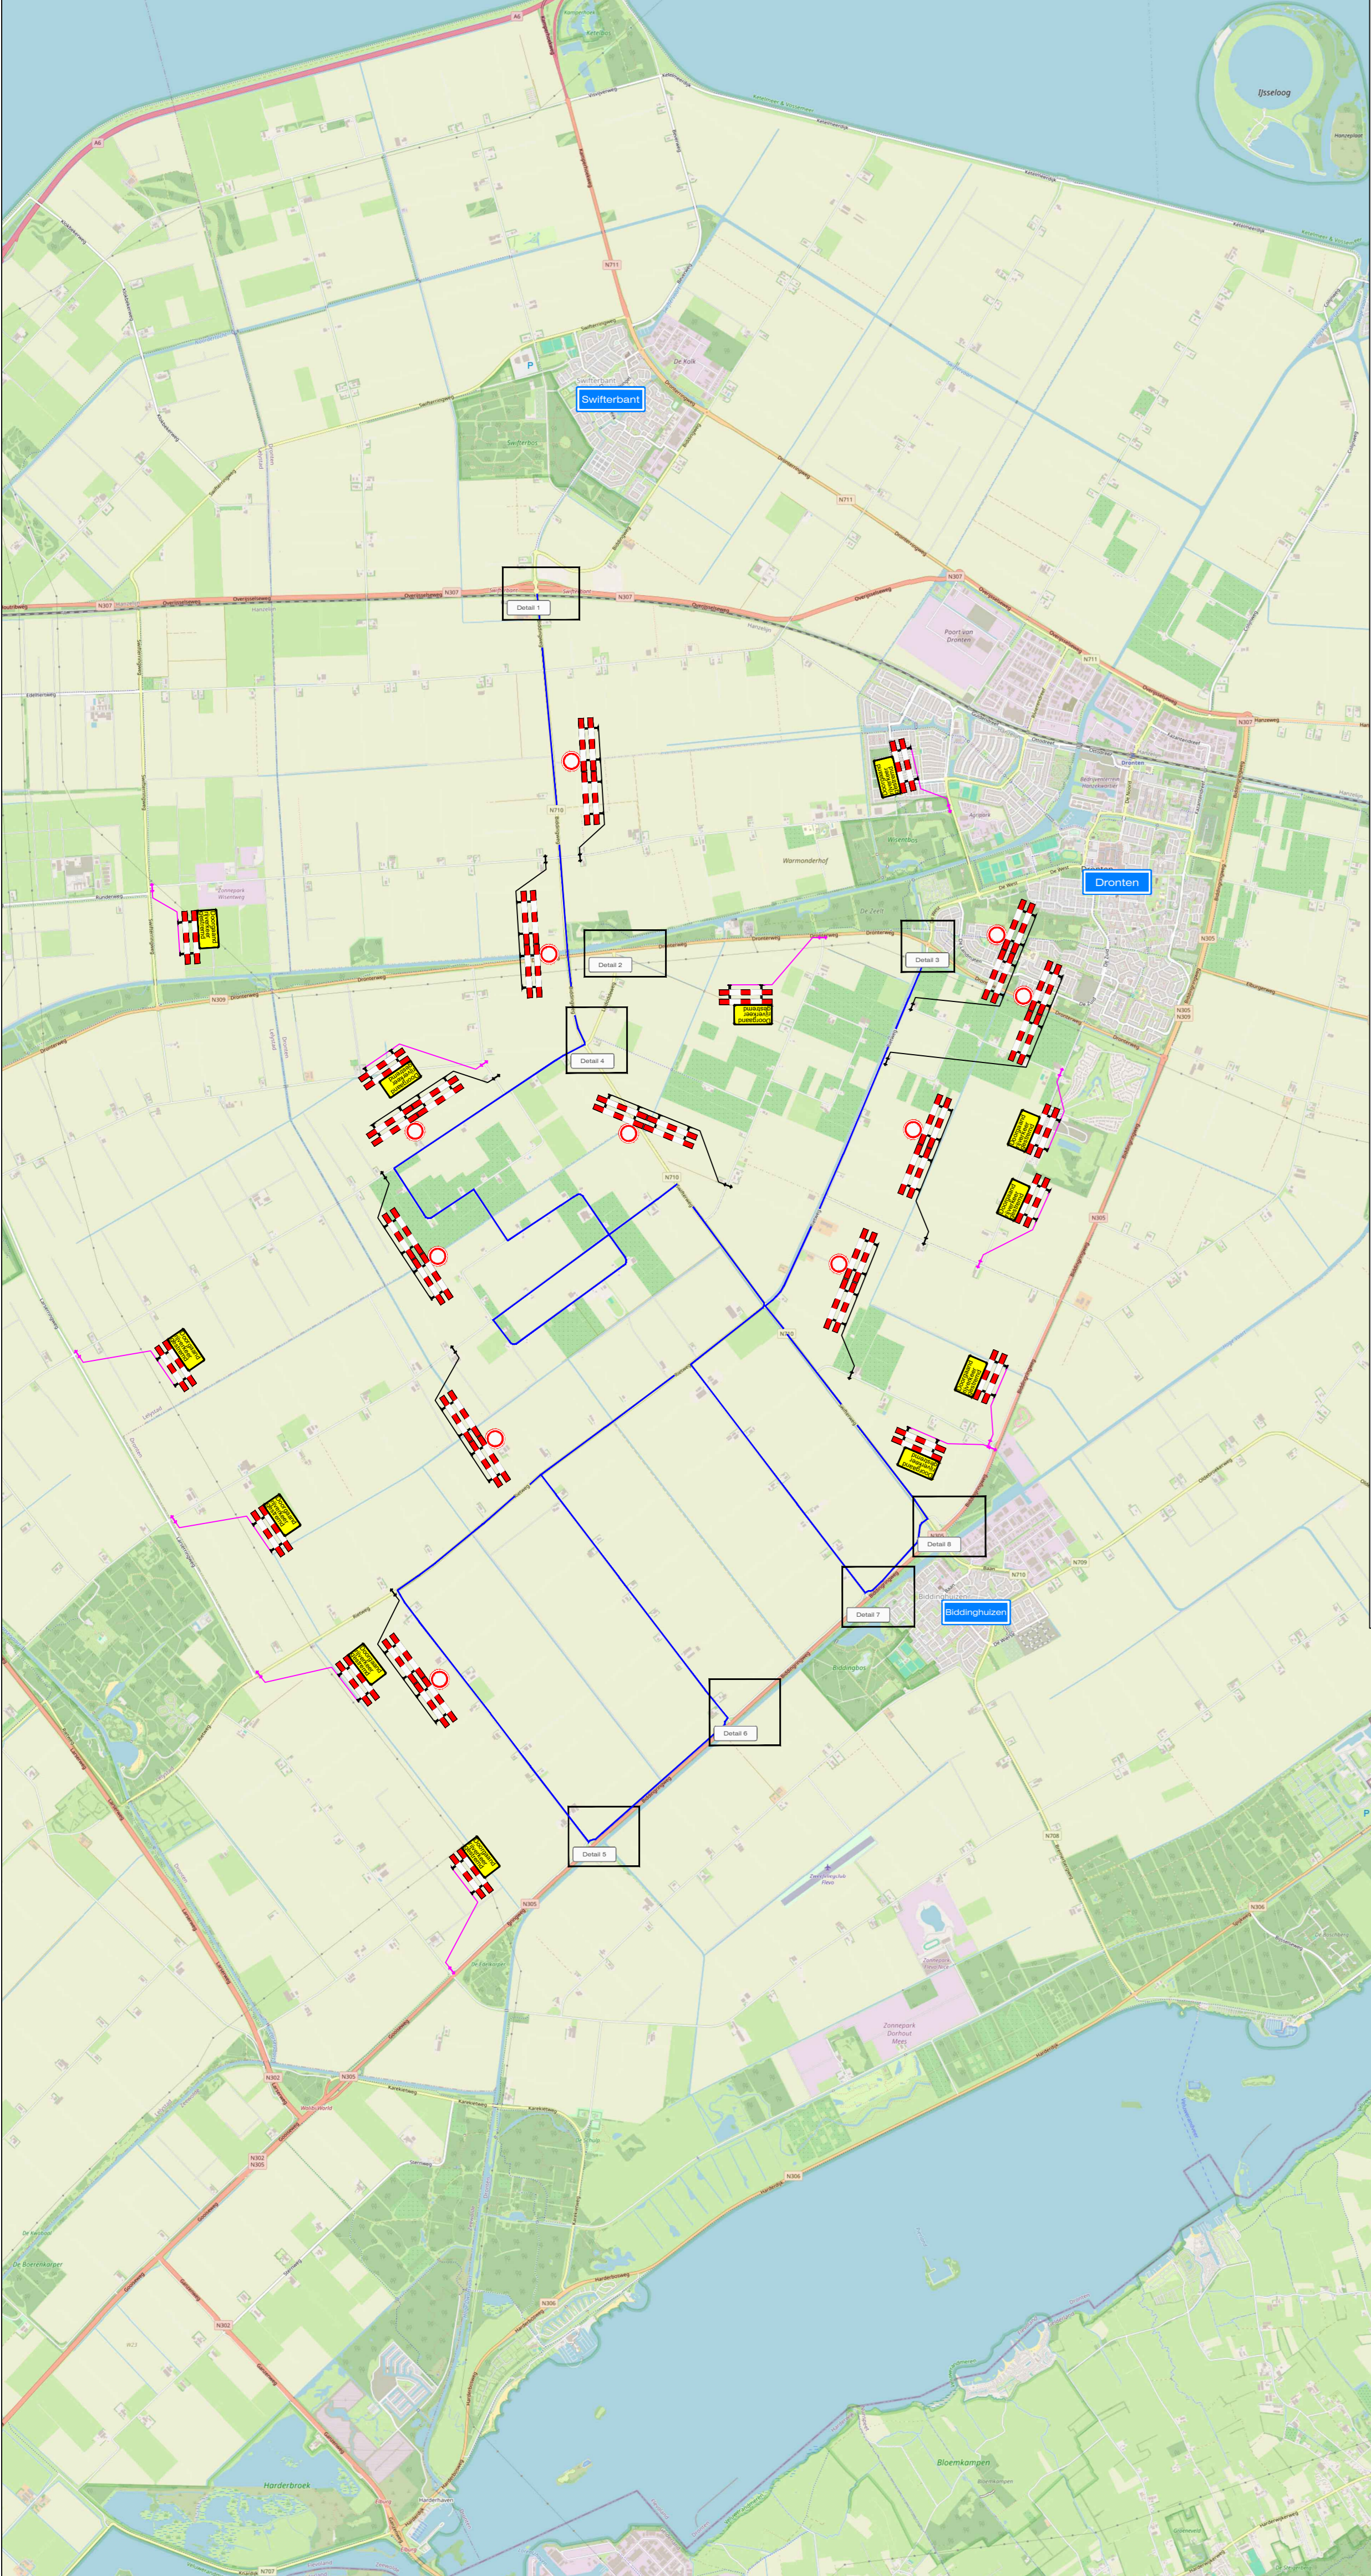

Detail 5



Detail 7



Detail 8

- LEGENDA**
- Route NCK Dronen
 - Conflicterende bebording afplakken
 - De exacte plaatsing van de bebording wordt op locatie bepaald

- CHECKLIST**
- Verkeersregelaars Tijdelijke verlichting Barriër

Nederlandse Club Kampioenschap		NCK 2024, Dronen Afzetting	
Verifying Rijsen: Fabrikantstraat 13 7461 JA RIJSSEN	Verifying Bellen: De Huisvangers 13 3752 LK BUNSCHOVEN	Verifying Buschoten: Bospoortweg 2 3752 LK BUNSCHOVEN	Datum: 28-08-2024 EST: 28-08-2024 BSA: 29-08-2024
Tel: +31 (0)548 82 95 90 info@severtrafficonderhoud.nl www.severtrafficonderhoud.nl		PROJECT NR: STN01B	PROJECT LEI: NVT PROJECT A0
Advies, ontwerp en uitvoering tijdelijke verkeersmaatregelen		KOMO NCK 2024_0074_BRL0101_10005	